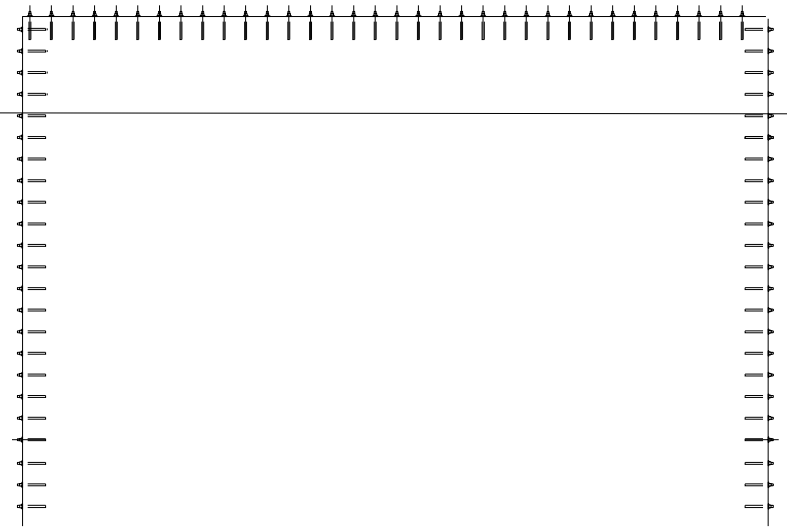

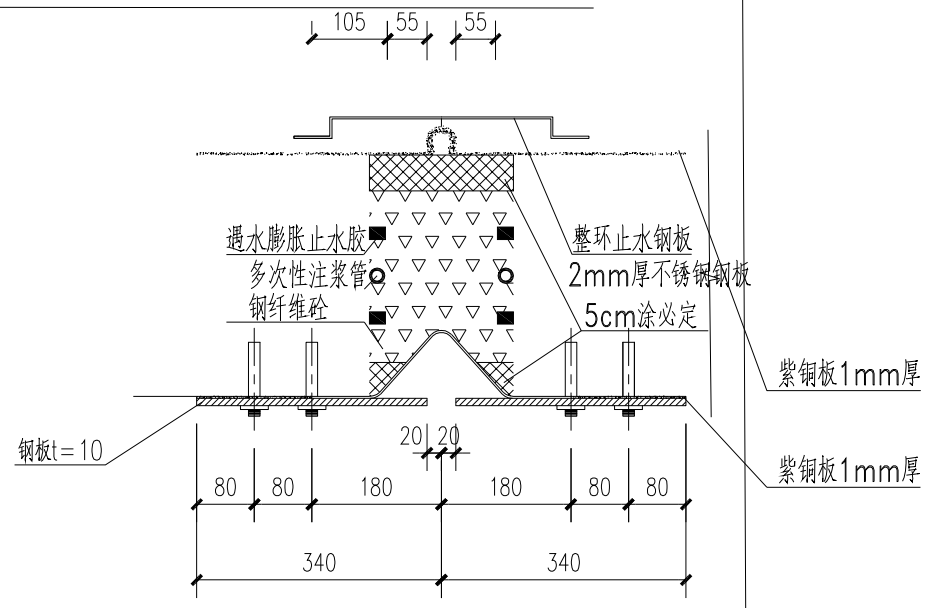
105
55
55
遇水膨胀止水胶
多次性注浆管
钢纤维砼
整环止水钢板
2mm厚不锈钢钢板
5cm涂必定
紫铜板1mm厚
钢板t=10
20
20
80
80
180
180
80
80
340
340
紫铜板1mm厚

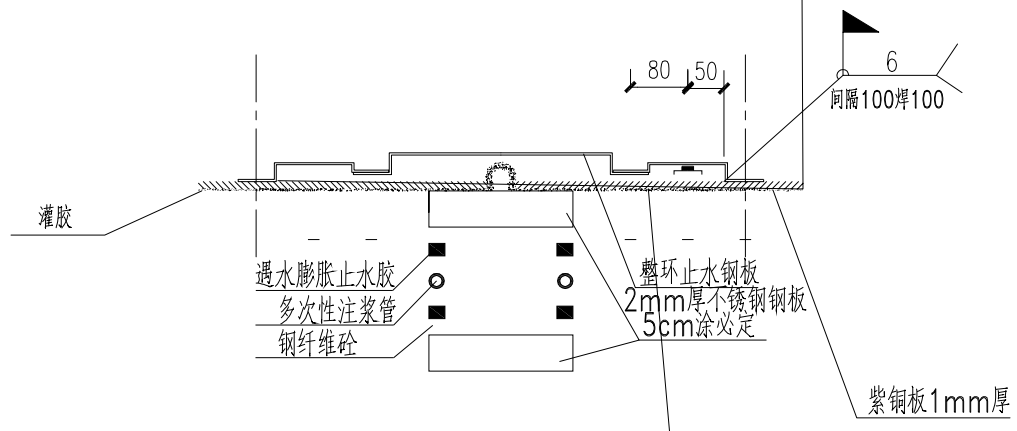
80
50
6
间隔100焊100
灌胶
遇水膨胀止水胶
多次性注浆管
钢纤维砼
整环止水钢板
2mm厚不锈钢钢板
5cm涂必定
紫铜板1mm厚

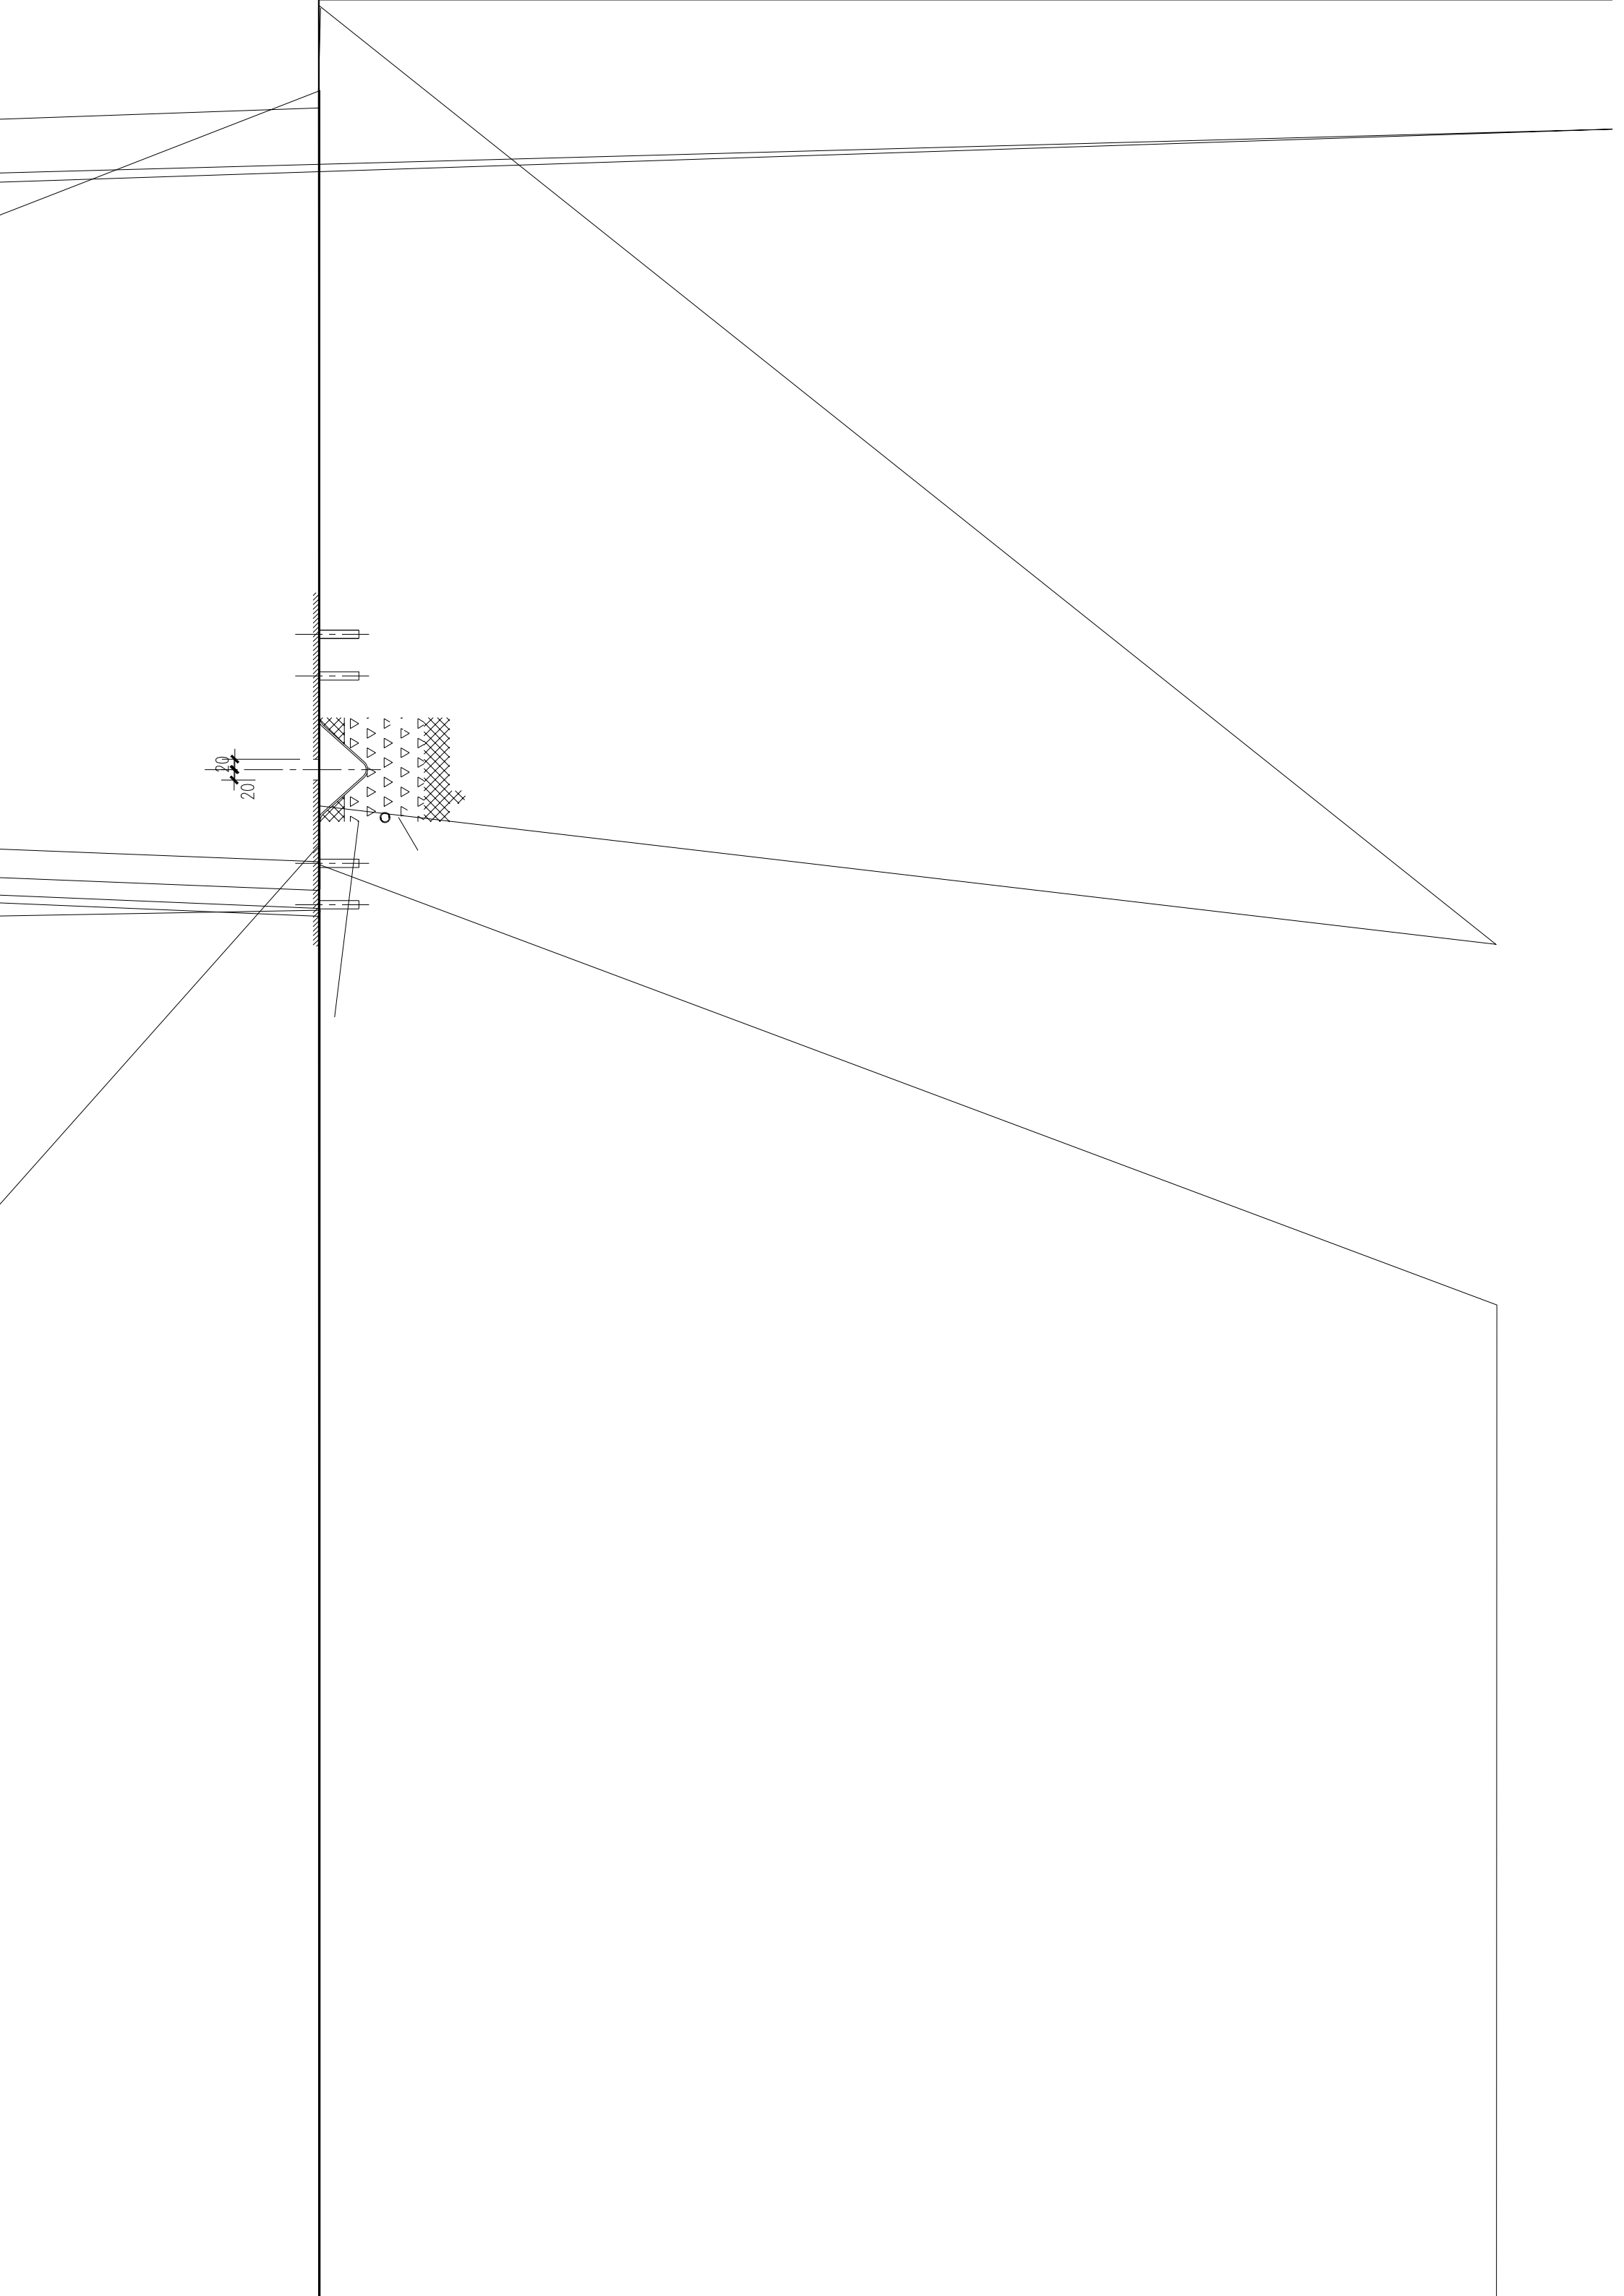
20
20